


# Правила землепользования и застройки Краснокоротковского сельского поселения Новоаннинского муниципального района

## Карта градостроительного зонирования х. Буденновский

х. Буденновский

### Границы территориальных зон

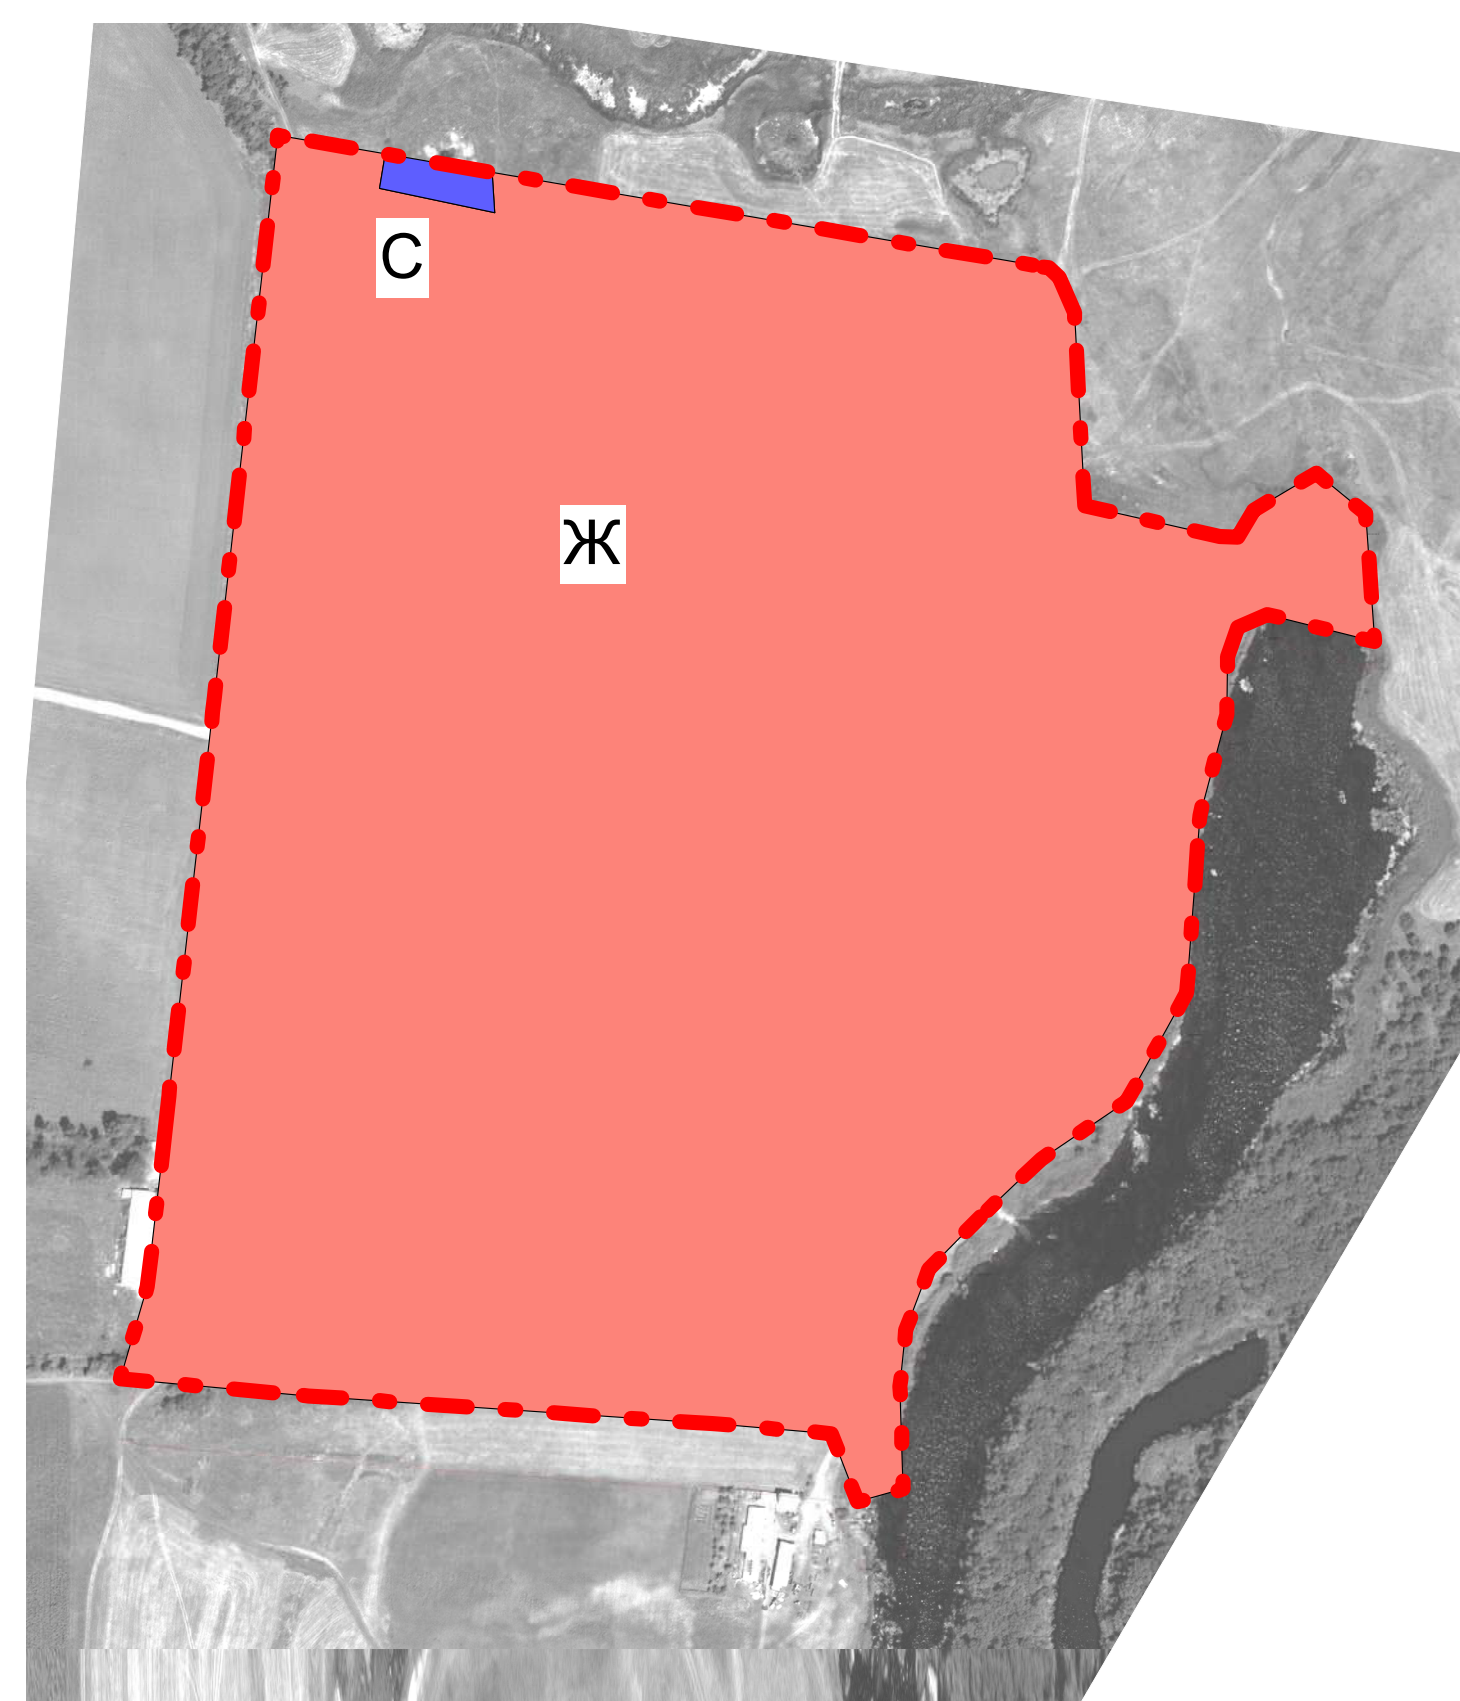

#### УСЛОВНЫЕ ОБОЗНАЧЕНИЯ:

----- граница населенного пункта

ЖИЛАЯ ЗОНА

Ж - жилая зона

ЗОНА СПЕЦИАЛЬНОГО НАЗНАЧЕНИЯ

С - зона специального назначения

№	Вид	№	Форм	Дата	Правила землепользования и застройки Краснокоротковского сельского поселения Новоаннинского муниципального района Волгоградской области			
Датум	№	№	№	№	Краснокоротковское сельское поселение	Таблиц	Лист	Листов
Исполн	Содной С.В.	Новоаннинский муниципальный район			П			
Разраб	Татарский И.И.	х. Буденновский			Границы территориальных зон			№ 15/000
Исполн	Содной С.В.							итого "листов"