


Правила землепользования и застройки Краснокоротковского сельского поселения Новоаннинского муниципального района

Карта градостроительного зонирования х.Рог-Измайловский

Границы зон с особыми условиями использования территории

х.Рог-Измайловский

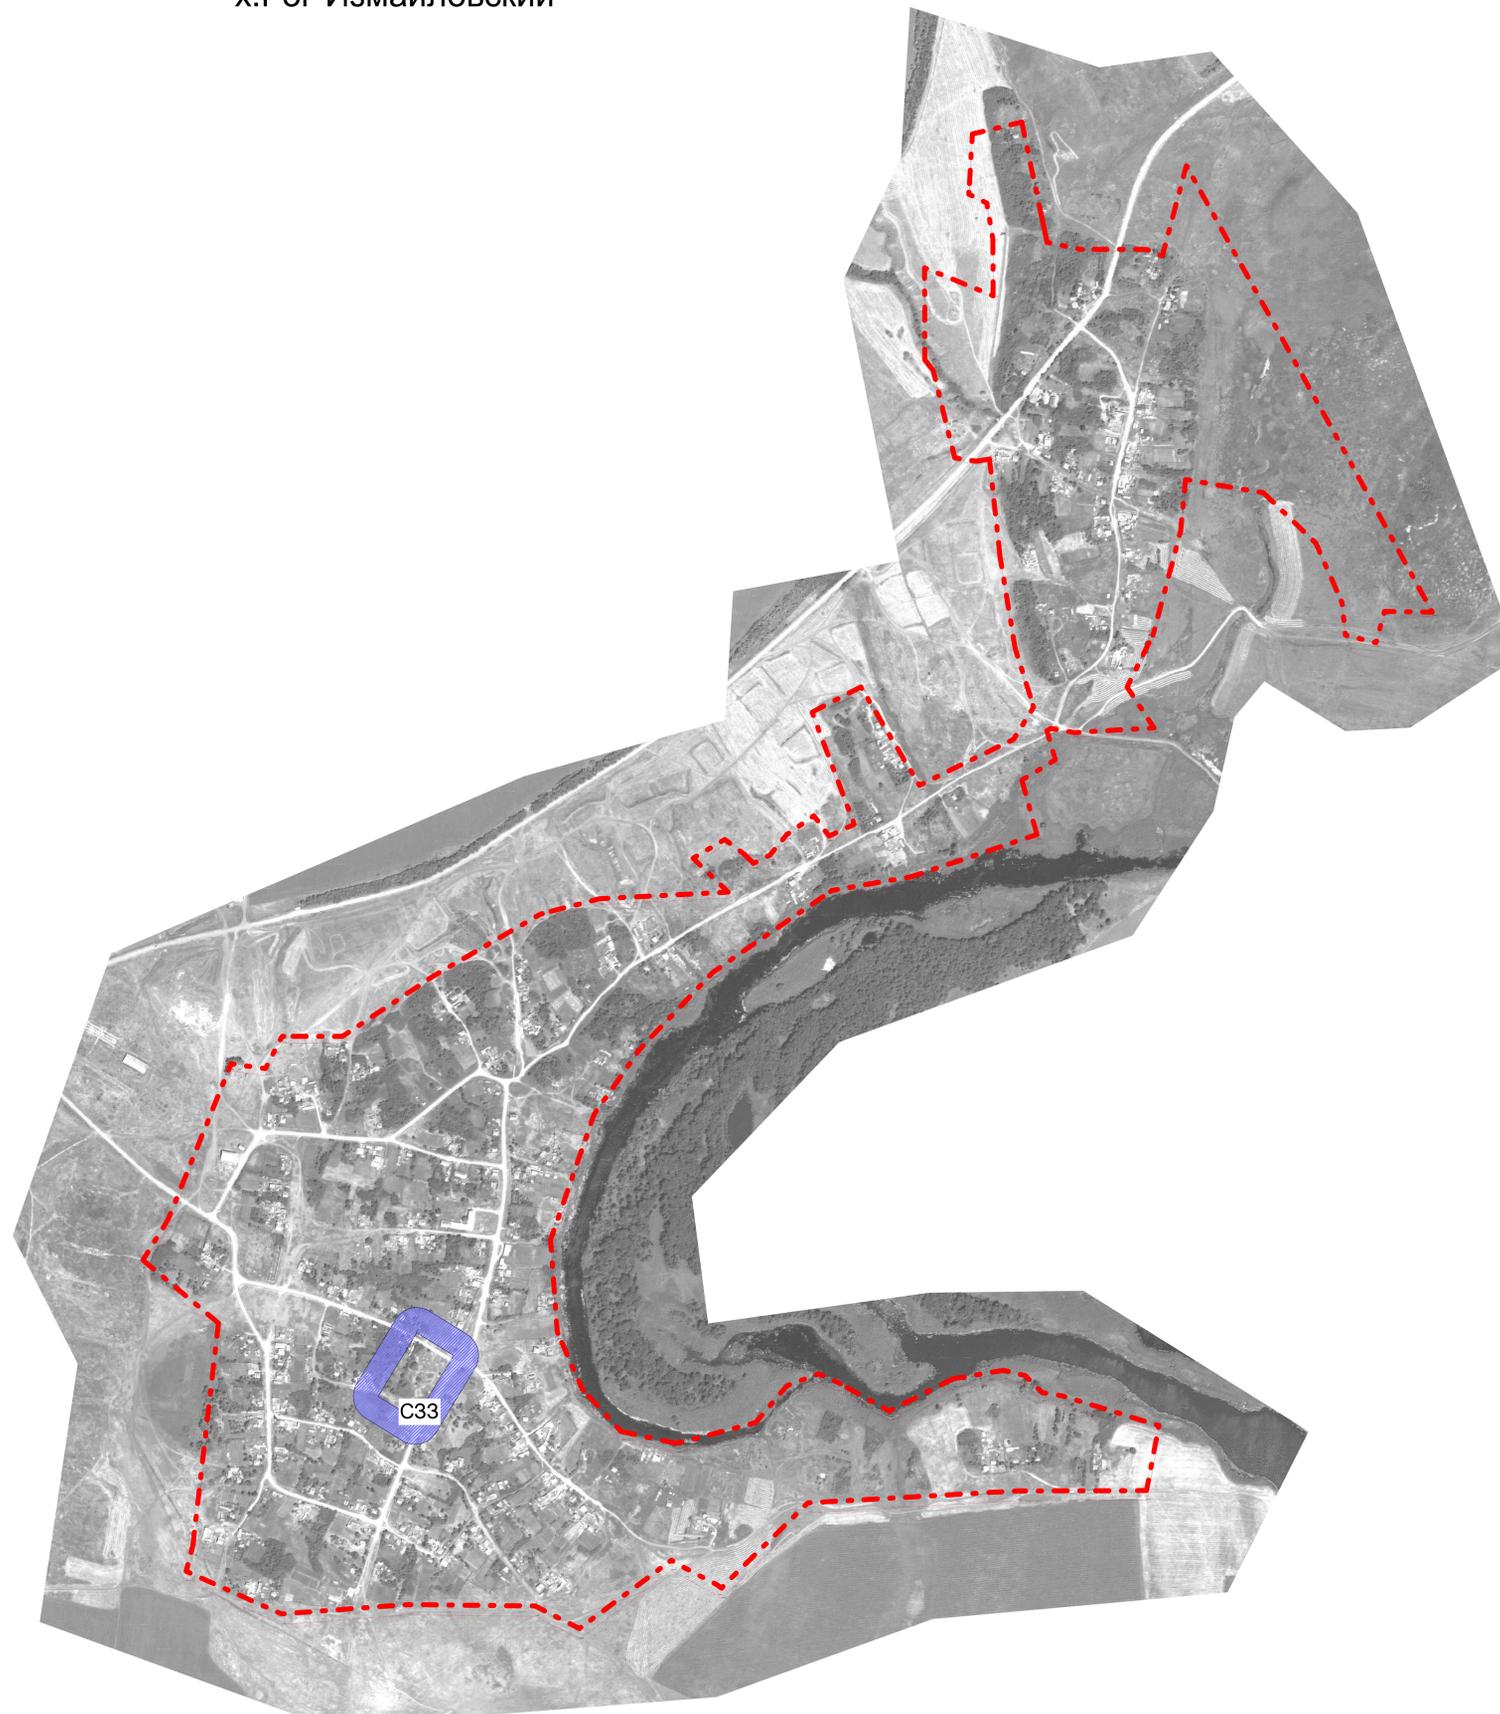

УСЛОВНЫЕ ОБОЗНАЧЕНИЯ:

- - - - - граница населенного пункта
- C33 C33 - санитарно-защитная зона кладбищ

				Правила землепользования и застройки Краснокоротковского сельского поселения Новоаннинского муниципального района Волгоградской области			
Вид	Виды	№ докум.	Дата	Вид	Виды	№ докум.	Дата
Дополнение	№2018-02	19.08.2018		Изменения	№2018-02	19.08.2018	
Инициатор	Сельсовет СЗ			Инициатор	Сельсовет СЗ		
Разработчик	Городской ИИ			Разработчик	Городской ИИ		
Исполнитель	Сельсовет СЗ			Исполнитель	Сельсовет СЗ		
				Краснокоротковское сельское поселение Новоаннинского муниципального района х.Рог-Измайловский			
				Границы зон с особыми условиями использования территории М 1:5000			
				Итого листов: 1			